



Bauvorhaben des Wasserleitungsverbandes Nördliches Burgenland:

Sanierung der Transportwasserleitung im Bereich L102

Eisenstädter Straße Steinbrunn - Müllendorf

Aufgrund des Leitungsalters wird im Bereich der L102 zwischen Steinbrunn und Müllendorf die Transportwasserleitung (TL012) des Wasserleitungsverbandes Nördliches Burgenland getauscht.


Die Sanierungsarbeiten werden durch die beauftragte Baufirma Bauunternehmung Granit Gesellschaft m.b.H., 2512 Oeynhausen ab dem 20.03.2023 durchgeführt. Die Arbeiten werden voraussichtlich bis Mitte Juni andauern. Grundsätzlich soll die Transportleitung über eine Länge von ca. 1.970m erneuert werden. Die Verlegung erfolgt über die gesamte Länge im Grabenbereich der L102 Eisenstädter Straße auf den Grundstücken der KG Steinbrunn und der KG Müllendorf.

Im Zuge der Baumaßnahmen wird, soweit es möglich ist, darauf geachtet, dass der Verkehr möglichst wenig behindert wird. Im Bereich der Grabungsarbeiten wird der Straßenbereich einspurig durch die Baufahrzeuge der ausführenden Baufirma behindert werden. Daher wird es vorübergehenden zu Verkehrseinschränkungen kommen. Dafür möchte der Wasserleitungsverband Nördliches Burgenland schon jetzt um Verständnis bitten.

Für die öffentliche Wasserversorgung des Nordburgenlandes ist die Bereitstellung von Trinkwasser in ausreichender Quantität und hoher Qualität erforderlich. Um die Sicherheit der Trinkwasserversorgung auch in Zukunft gewährleisten zu können, ist es notwendig die vorhandenen Trinkwasserleitungen rechtzeitig zu sanieren. Mit diesen Leitungssanierungen wird die Wasserversorgung im Raum Müllendorf für die nächsten Jahrzehnte nachhaltig gesichert.

Beilage: Übersichtslageplan

Lageplan 1:6000

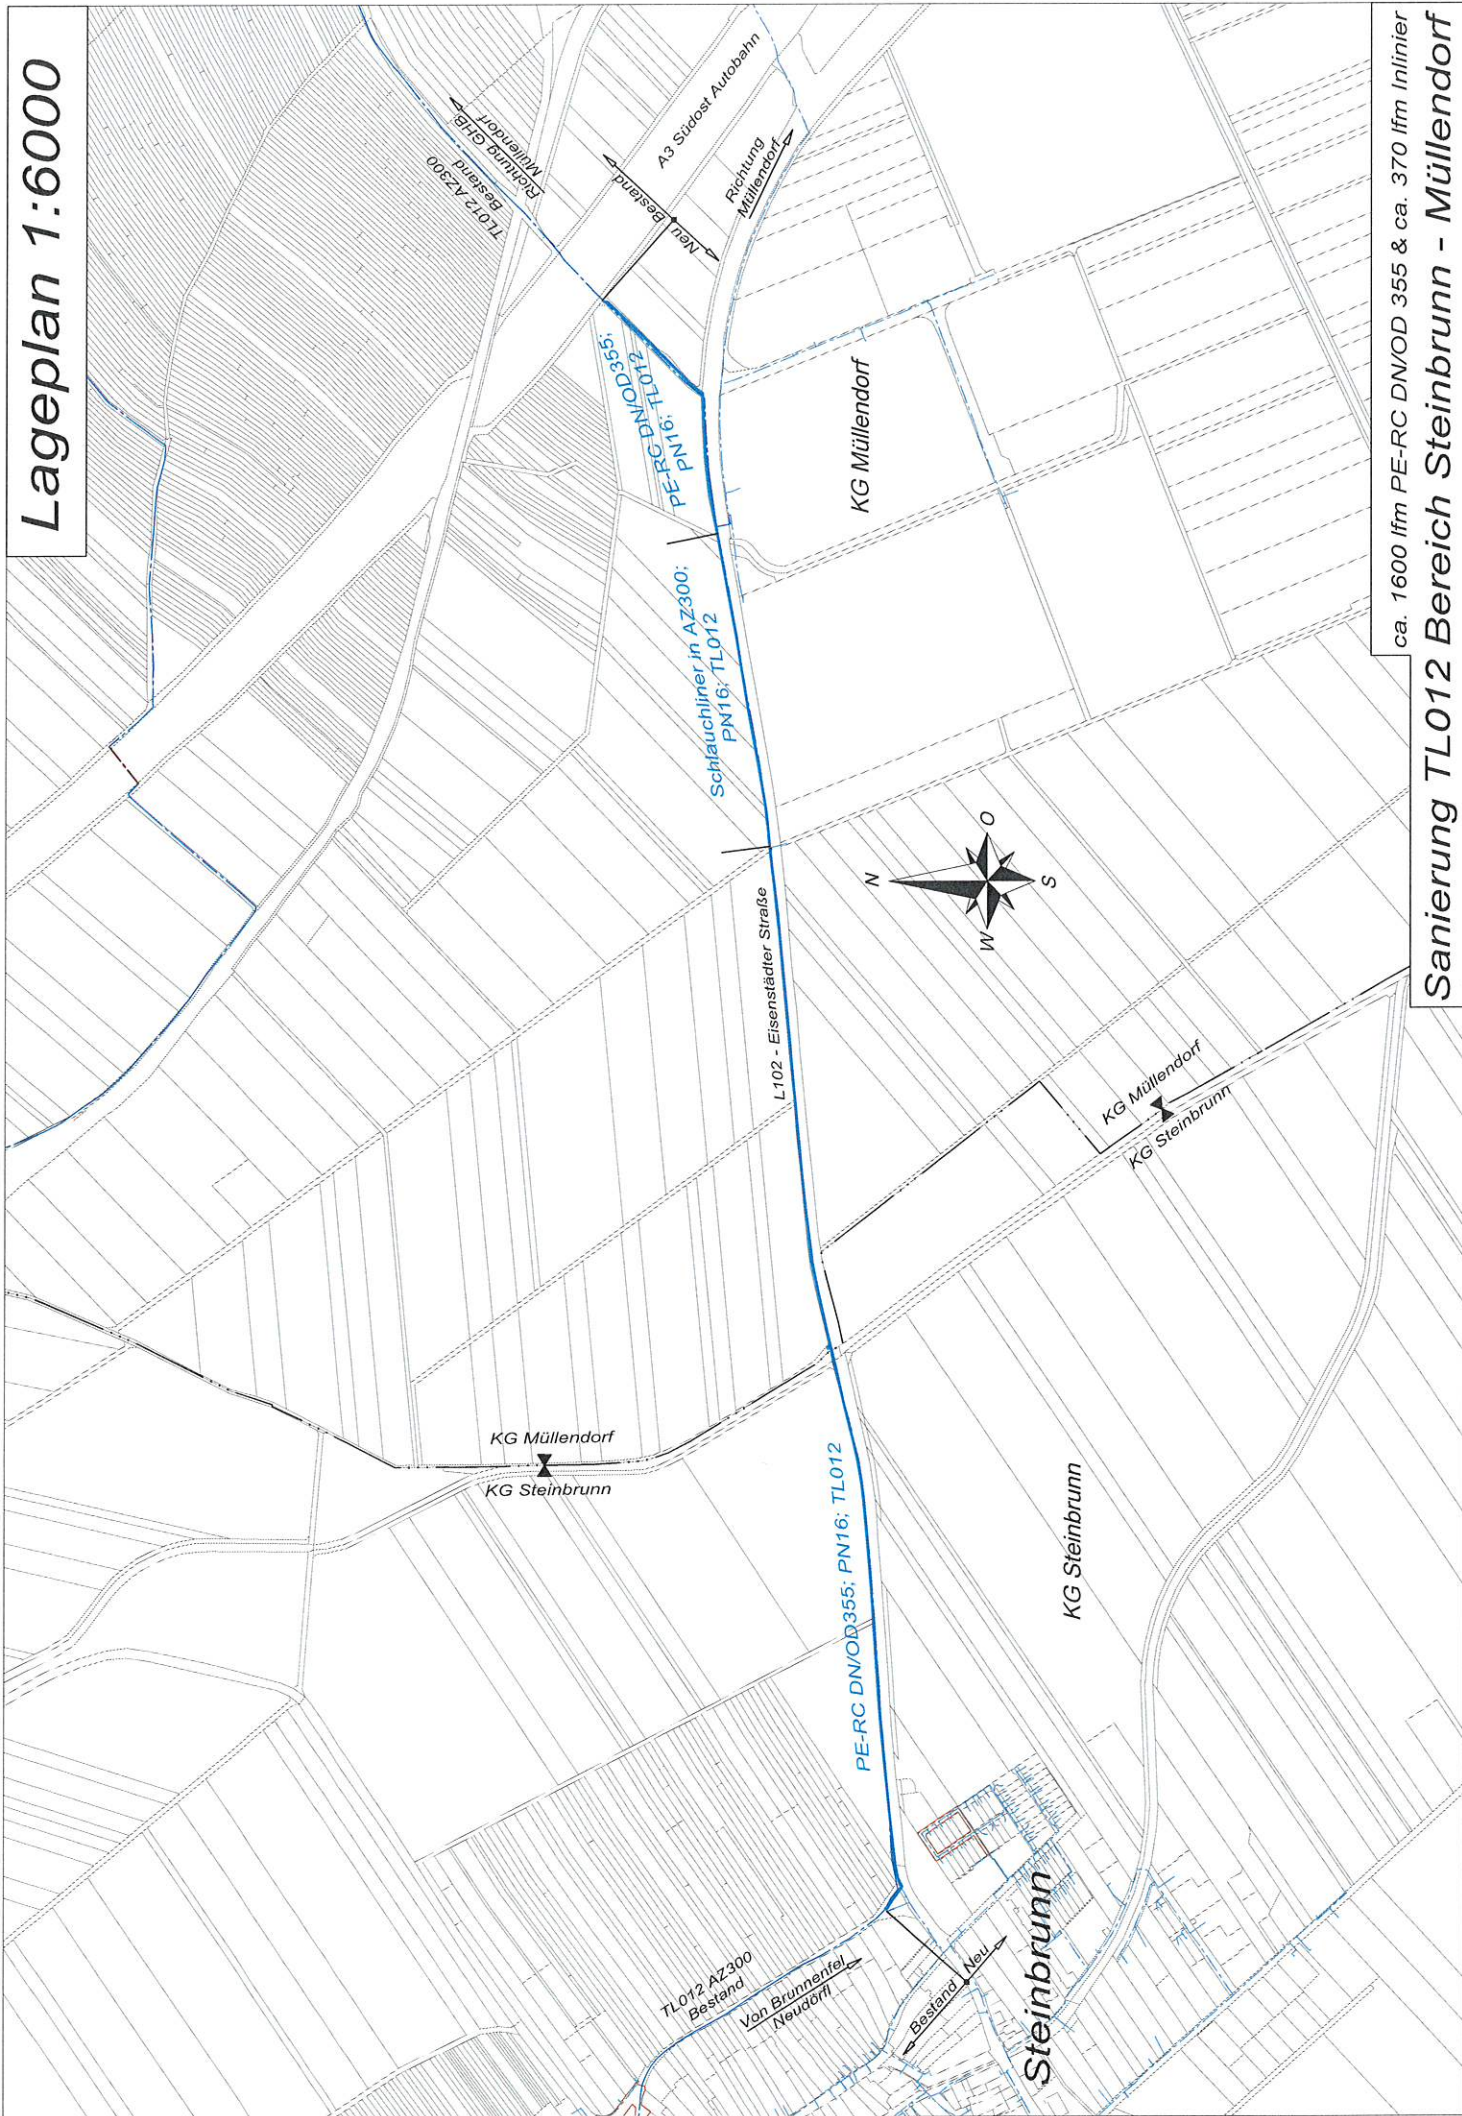

ca. 1600 lfm PE-RC DN/OD 355 & ca. 370 lfm Inlinier

Sanierung TL012 Bereich Steinbrunn - Müllendorf