


# Lageplan 1:6000

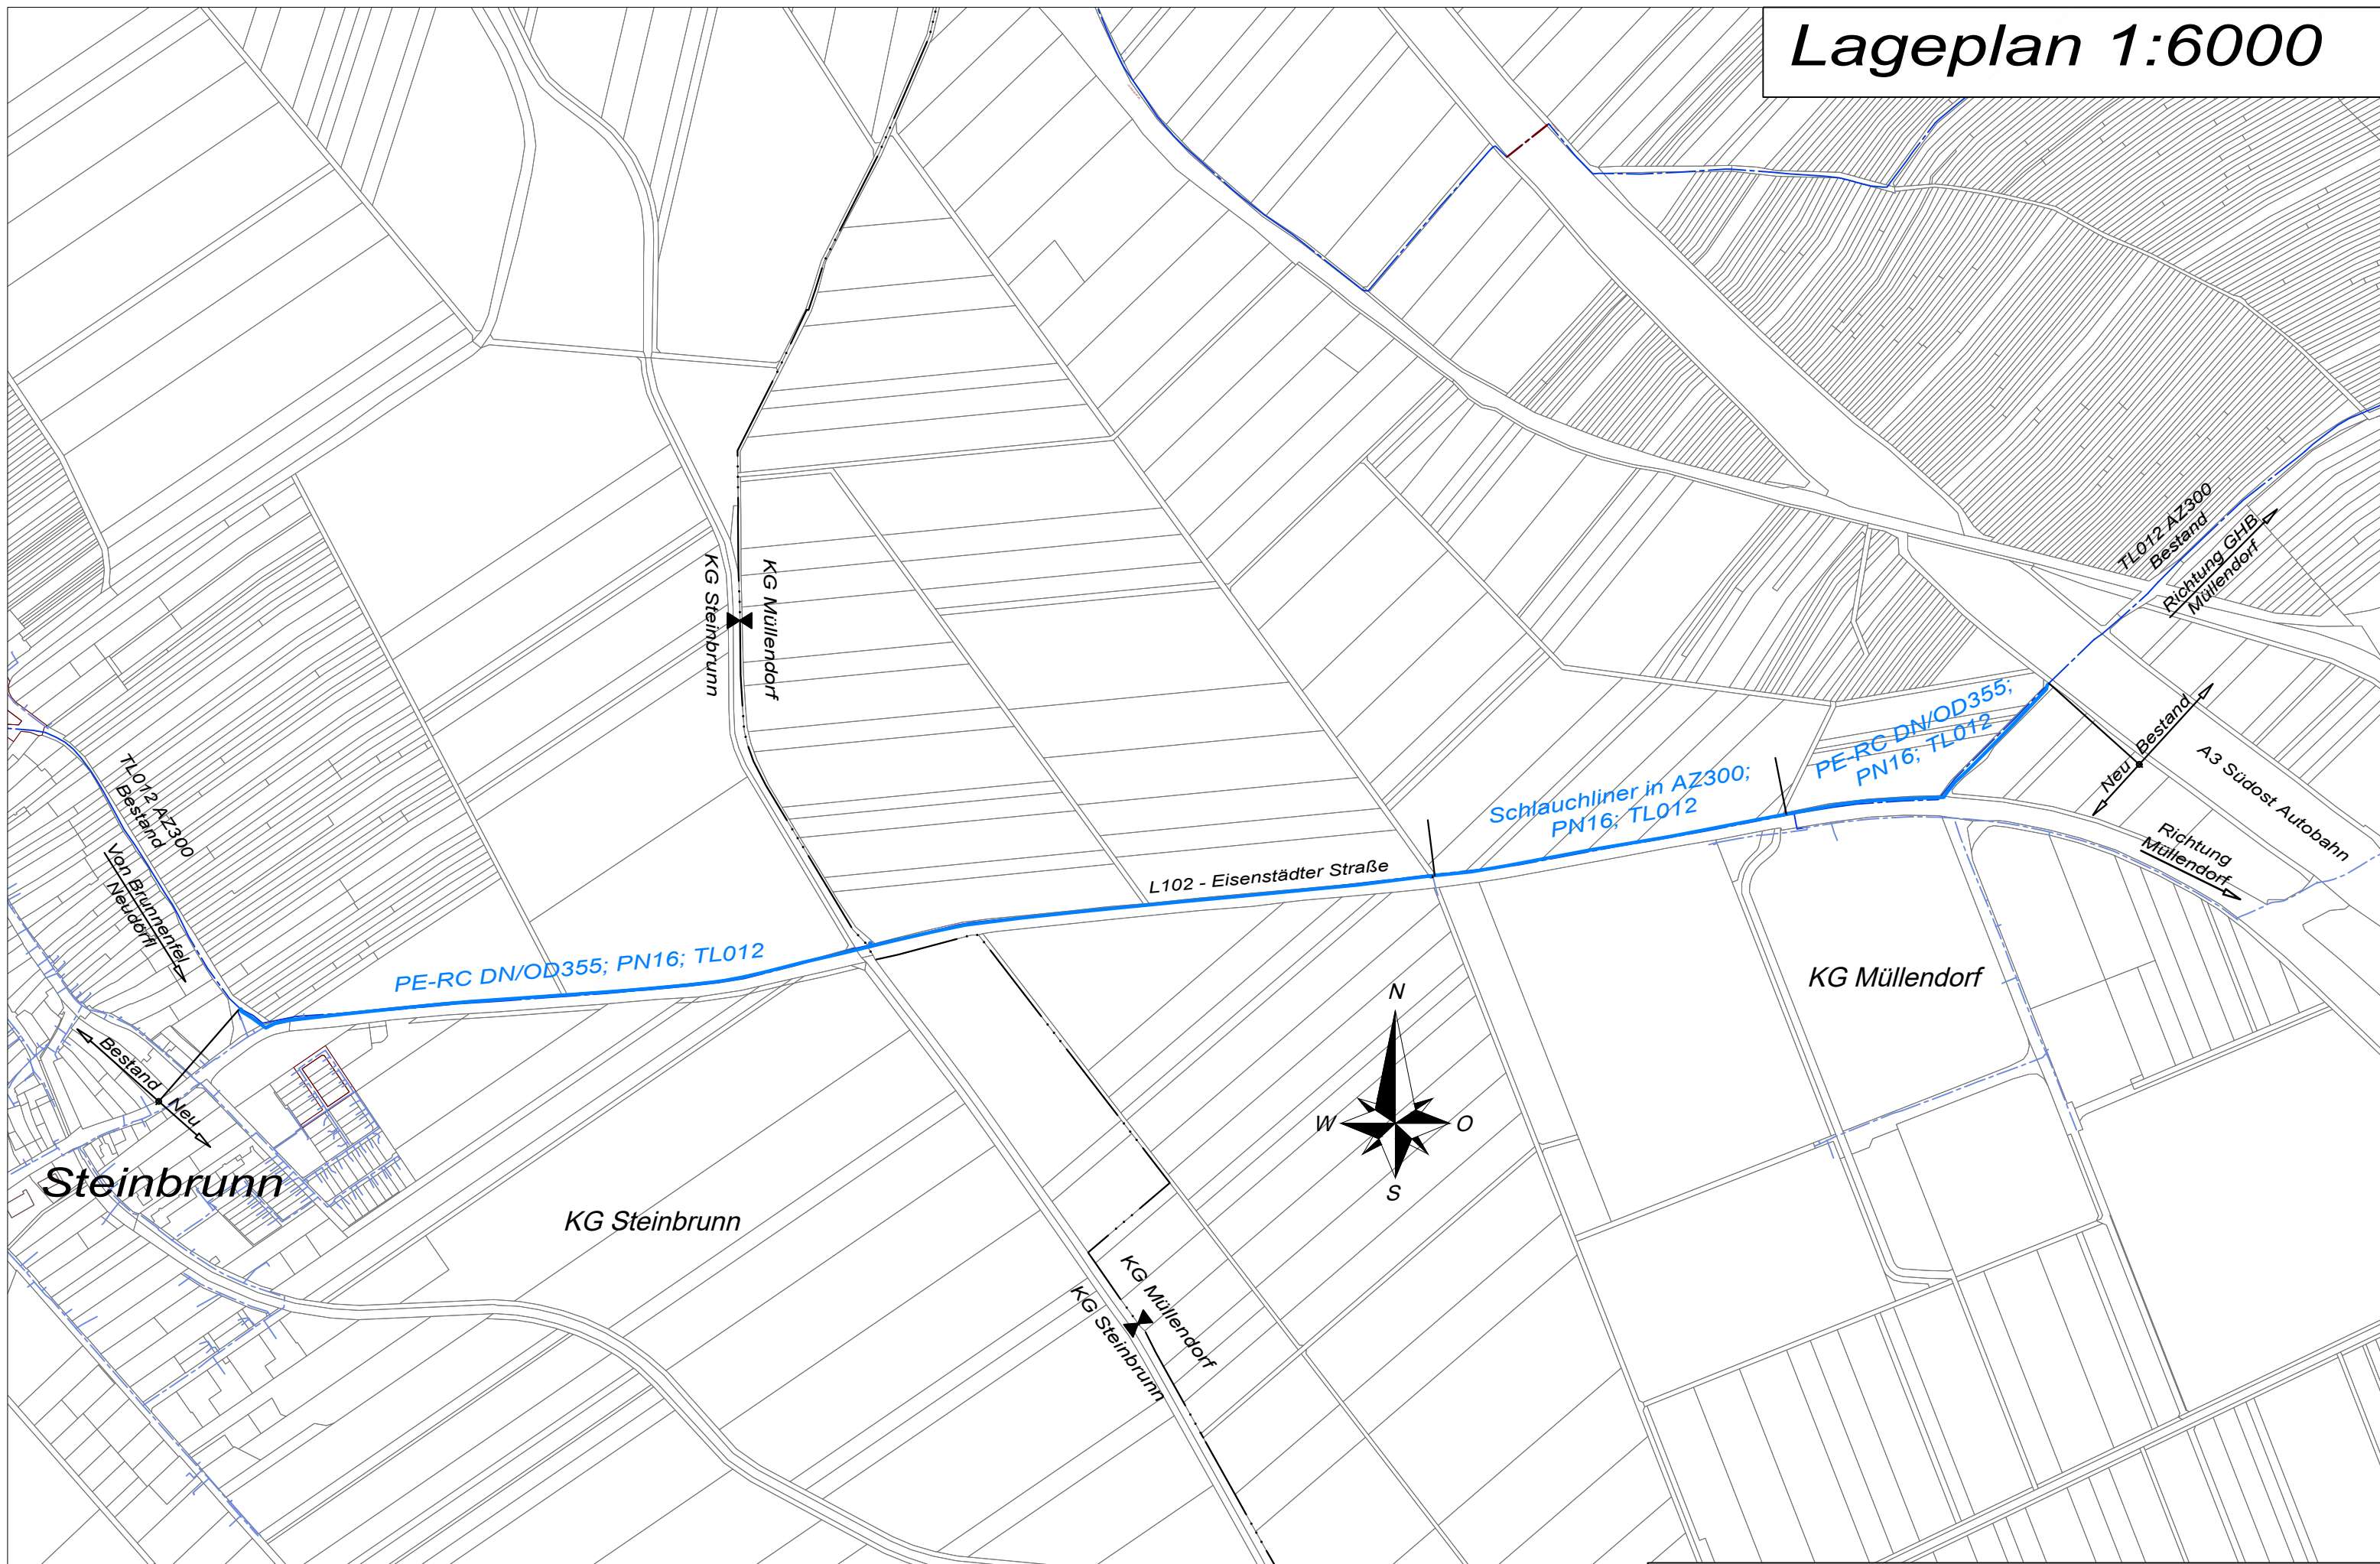

Steinbrunn

KG Steinbrunn

KG Müllendorf

ca. 1600 lfm PE-RC DN/OD 355 & ca. 370 lfm Inlinier

**Sanierung TL012 Bereich Steinbrunn - Müllendorf**